


Oberbergischer Kreis
 Hansestadt Wipperfürth
 Gemarkung: Klüppelberg
 Flur: 40
 Maßstab: 1 : 250

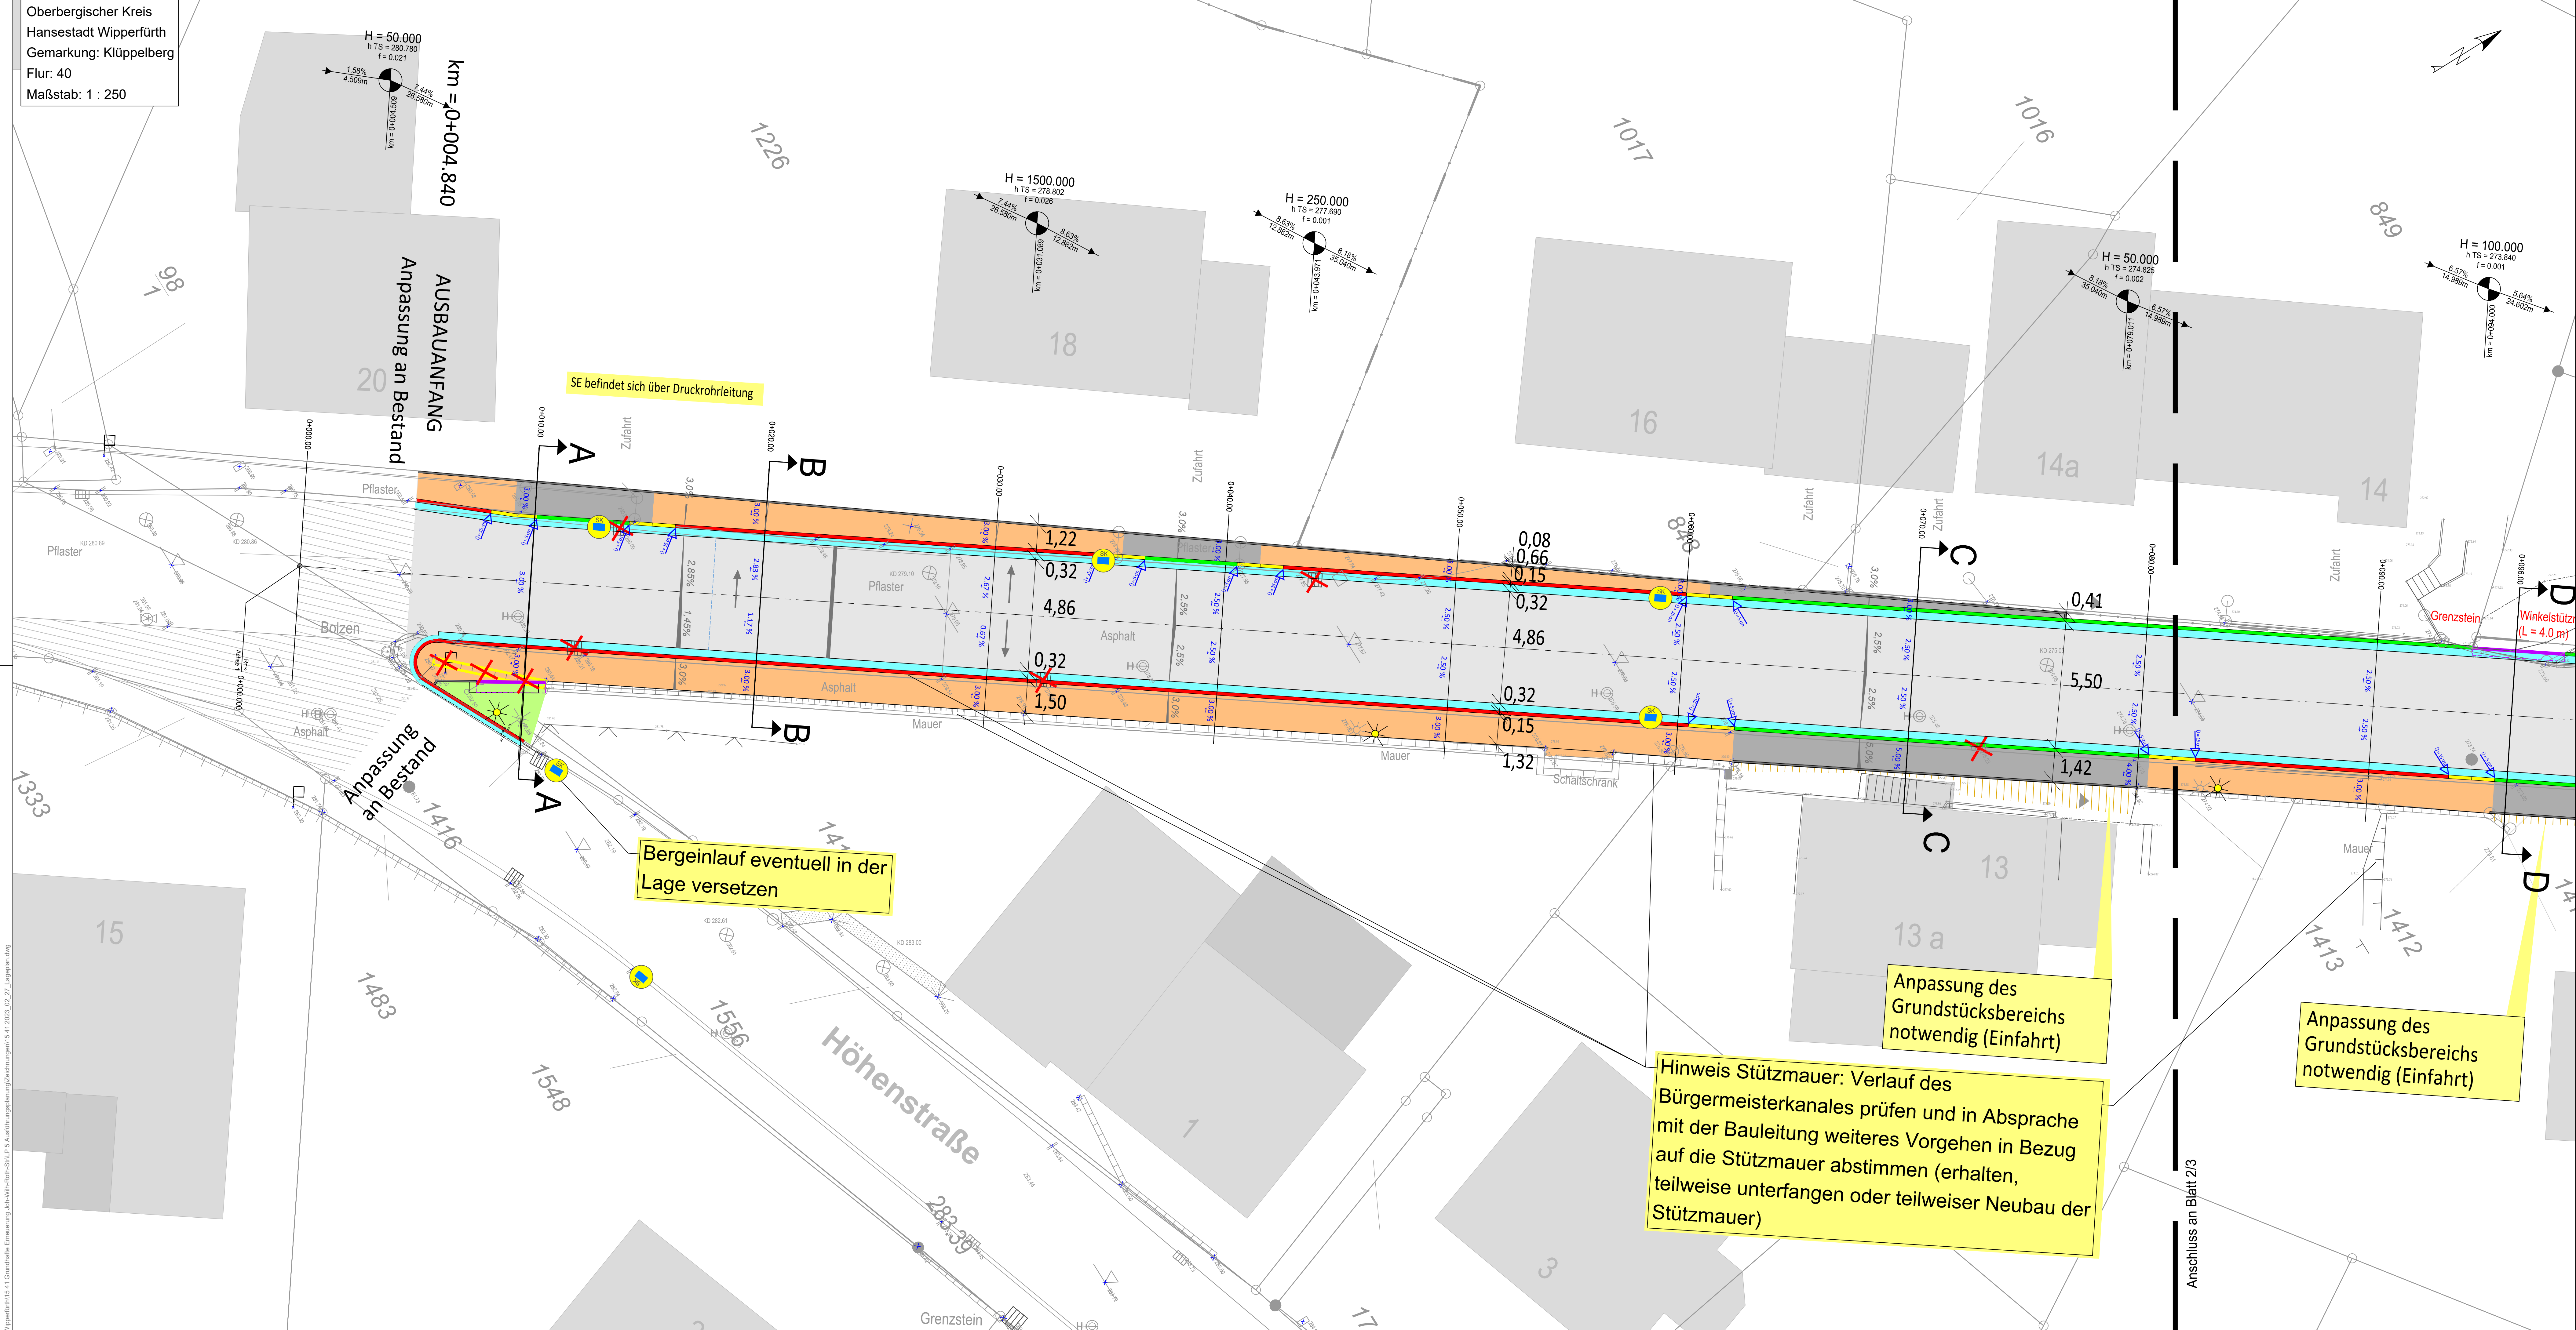

Zeichenerklärung

Bestand Vermessung

- Fahrband
- Fahrmitte
- Tiefbord
- Schicht (vorhanden)
- Regenlauf (vorhanden)
- Straßenlaterne
- Schaltschrank, Elektrische Anlagen
- Verkehrsschild
- Streckenschieber
- Hausanschlussleiter
- Hydrant

Planung Straße

- Tiefbord
- Gehweg vor Einfahrt
- Rundbord, Übergangstein
- 3-teilige Rille
- Fahrband, Asphalt
- 2-teilige Rille
- Horizont
- Gehweg
- Angleichung Fahrband
- Angleichung Einfahrt
- Angleichung Grünfläche
- Winkelstützmauer
- 2,5 % 2,5 % Fahrbahnquerneigung
- Tiefpunkt/Hochpunkt
- Neigungsbruchpunkt mit Angabe von Gefälle und Steigung
- Neubau Straßenablauf mit Anschlussleitung
- vorh. Straßenablauf aufnehmen und entsorgen
- gepl. Deckenhöhen

Straßenleuchte (geplant), genaue Standorte müssen nach lichttechnischer Berechnung und Einfahrtssituation angepasst werden

Der geplante Asphalt ist mit + 1 cm über der geplanten Rinne auszuführen.

Die geplanten Pflasterflächen sind mit + 1 cm über der geplanten Bordanlage auszuführen.

Die geplanten Tiefborde sind mit + 1 cm über der geplanten Pflasterfläche auszuführen.

Die Bestandsleitungen wurden aus bereitgestellten Unterlagen des Auftraggebers sowie den jeweiligen Betreibern nachrichtlich übertragen. Für die Richtigkeit der Angaben wird keine Gewähr übernommen!

Grundvermessung und Hauptmaße des Entwurfs sind vor Bauausführung zu prüfen!

Änderung	Geändert am	von	Geprüft am	von

oerter
 INGENIEURE
 WASSER | VERKEHR | VERMESSUNG

Büro Siegen
 Marktstraße 43
 57078 Siegen
 Telefon 0271 89040-0
 Fax 0271 89040-99
 info@oerter-ingenieure.de

Büro Gießen
 Ursulum 7
 35396 Gießen
 Telefon 0641 48098-33
 Fax 0641 48098-35
 www.oerter-ingenieure.de

Hansestadt Wipperfürth

Dr. - Eugen - Kersting - Straße 6, 51688 Wipperfürth
 Telefon 02267 64-0, Fax 02267 64-311

Anlage 8
 Blatt-Nr. 1/3

Grundhafte Erneuerung der Verkehrsanlagen	Stand	Name
Bearbeitet	03/23	Brasch
Gerechnet	03/23	Crämer
Planart	Maßstab	
Ausführungsplanung	Deckenhöhenplan	1:100
Gesehen	Aufgestellt	
Wipperfürth,	Siegen/Gießen,	31.03.2023

© Wipperfürth 15.41 Grundhafte Erneuerung der Verkehrsanlagen/Zeichnung 15.41 2023_03_27_Lageplan.dwg