Oberbergischer Kreis
Hansestadt Wipperfürth
Gemarkung: Klüppelberg
Flur: 35; 40
Maßstab: 1 : 250

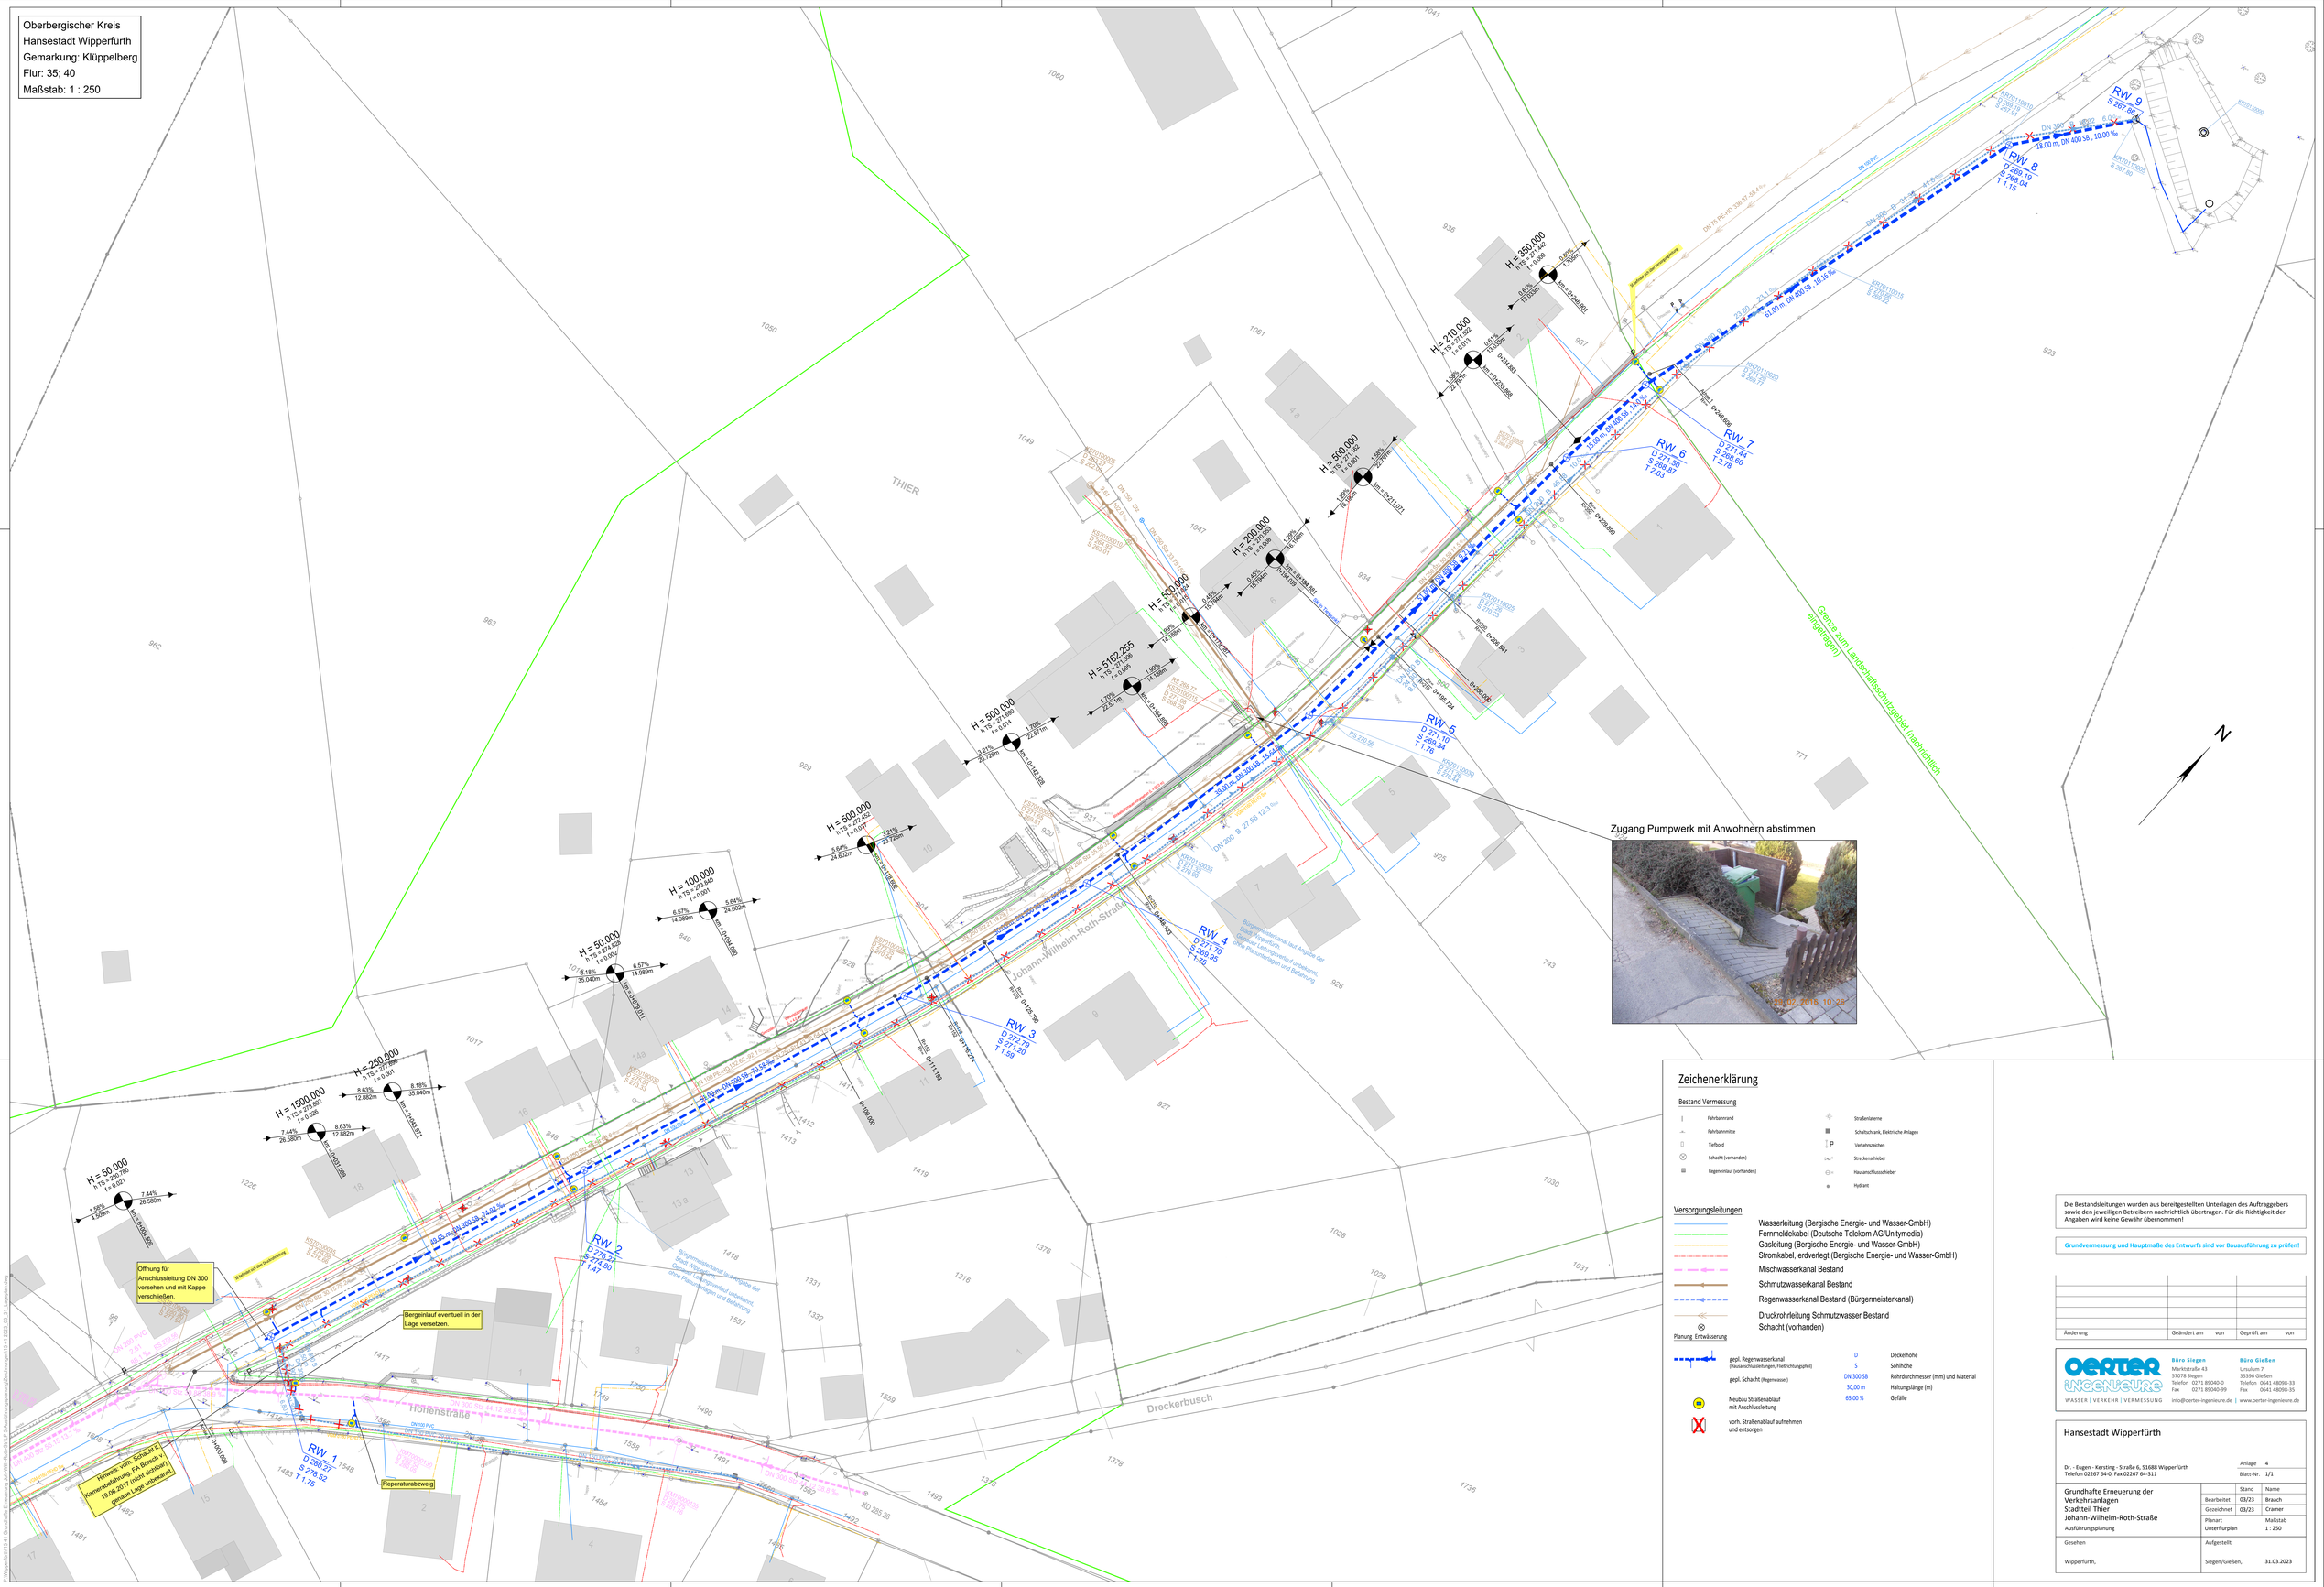

Zeichenerklärung

Bestand Vermessung

- Fahrbahnrand
- Fahrbahnmitte
- Tiefbord
- Schacht (vorhanden)
- Regeneinlauf (vorhanden)
- Straßenleuchte
- Schaltschrank, Elektrische Anlagen
- Verkehrszeichen
- Streckenschieber
- Hausanschlussschieber
- Hydrant

Versorgungsleitungen

- Wasserleitung (Bergische Energie- und Wasser-GmbH)
- Fernmeldekabel (Deutsche Telekom AG/Unitymedia)
- Gasleitung (Bergische Energie- und Wasser-GmbH)
- Stromkabel, erdverlegt (Bergische Energie- und Wasser-GmbH)
- Mischwasserkanal Bestand
- Schmutzwasserkanal Bestand
- Regenwasserkanal Bestand (Bürgermeisterkanal)
- Druckrohrleitung Schmutzwasser Bestand
- Schacht (vorhanden)

Planung Entwässerung

- gepl. Regenwasserkanal (Hausanschlussleitungen, Fließrichtungspfeil)
- gepl. Schacht (Regenwasser)
- Neubau Straßenablauf mit Anschlussleitung
- vorh. Straßenablauf aufnehmen und entsorgen

D	Deckelhöhe
S	Sohlhöhe
DN 300 SB	Rohrdurchmesser (mm) und Material
30,00 m	Haltungslänge (m)
65,00 %	Gefälle

Die Bestandsleitungen wurden aus bereitgestellten Unterlagen des Auftraggebers sowie den jeweiligen Betreibern nachrichtlich übertragen. Für die Richtigkeit der Angaben wird keine Gewähr übernommen!

Grundvermessung und Hauptmaße des Entwurfs sind vor Bauausführung zu prüfen!

Änderung	Geändert am	von	Geprüft am	von

OERTER INGENIEURE
WASSER | VERKEHR | VERMESSUNG

Büro Siegen
Marktstraße 43
57078 Siegen
Telefon 0271 89040-0
Fax 0271 89040-99

Büro Gießen
Ursulum 7
35396 Gießen
Telefon 0641 48098-33
Fax 0641 48098-35

info@oerter-ingenieure.de | www.oerter-ingenieure.de

Hansestadt Wipperfürth

Dr. - Eugen - Kersting - Straße 6, 51688 Wipperfürth
Telefon 02267 64-0, Fax 02267 64-311

Anlage 4
Blatt-Nr. 1/1

Grundhafte Erneuerung der Verkehrsanlagen
Stadtteil Thier
Johann-Wilhelm-Roth-Straße
Ausführungsplanung

	Stand	Name
Bearbeitet	03/23	Brasch
Gezeichnet	03/23	Cramer
Planart: Unterflurplan	Maßstab: 1 : 250	

Gesehen
Wipperfürth,

Aufgestellt
Siegen/Gießen, 31.03.2023